


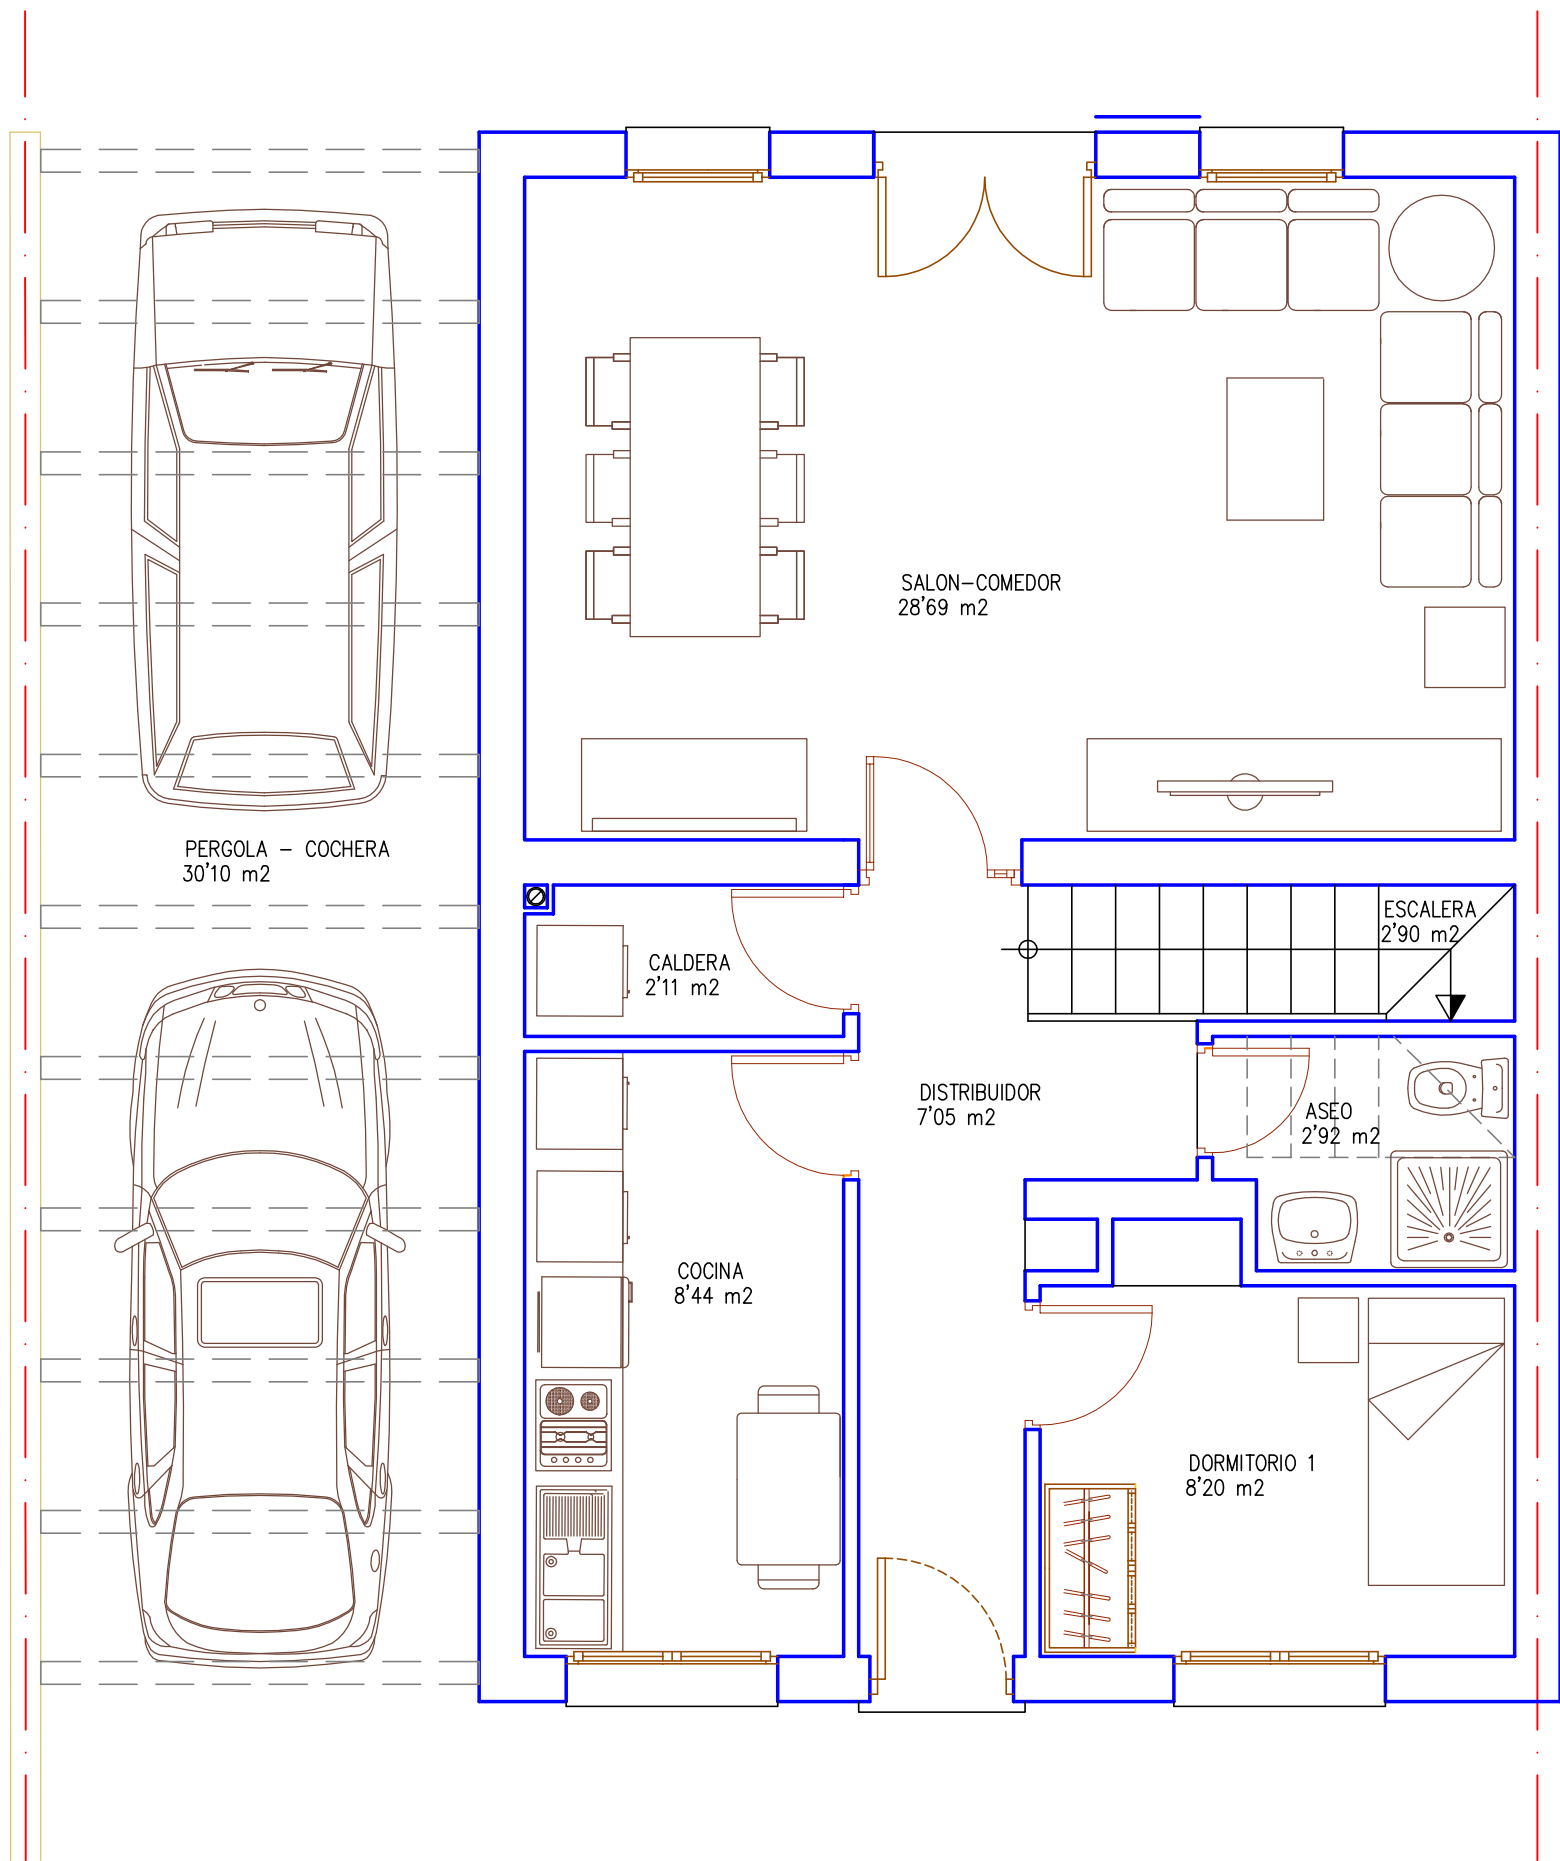

CUADRO DE SUPERFICIES		
VIVIENDA		
	SUP. UTILES	SUP. CONSTRUID.
PLANTA BAJA	60'31 m2	71'10 m2
PLANTA PRIMERA	32'01 m2	39'90 m2
Total VIVIENDA	92'32 m2	111'00 m2
PERGOLA - COCHERA		
	SUP. UTILES	SUP. CONSTRUID.
PLANTA BAJA	30'10 m2	32'73 m2
Total PERGOLA-COCHERA	30'10 m2	32'73 m2
Total SUPERFICIES	122'42 m2	143'73 m2

PLANTA BAJA E: 1/50

MUEBLES-SUPERFICIES

ANTEPROYECTO
VIVIENDAS PAREADAS

C/ LOS JUDIOS
FROMISTA (PALENCIA)
ABRIL 2019

PLANTA BAJA. MUEBLES Y SUPERFICIES
ESCALA 1/50
PLANO N° 01

PROMOTOR
MAXICASA FROMISTA SL

ARQUITECTO
JOSE A. FERNANDEZ FERNANDEZ

"EL PRESENTE DOCUMENTO ES COPIA DE SU ORIGINAL, DEL QUE ES AUTOR EL ARQUITECTO D. JOSÉ ANTONIO FERNÁNDEZ FERNÁNDEZ. SU UTILIZACIÓN TOTAL O PARCIAL, ASÍ COMO CUALQUIER REPRODUCCIÓN O CESIÓN A TERCEROS, REQUERIRÁ LA PREVIA AUTORIZACIÓN EXPRESA DE SU AUTOR, QUEDANDO EN TODO CASO PROHIBIDA CUALQUIER MODIFICACIÓN UNILATERAL DEL MISMO"