


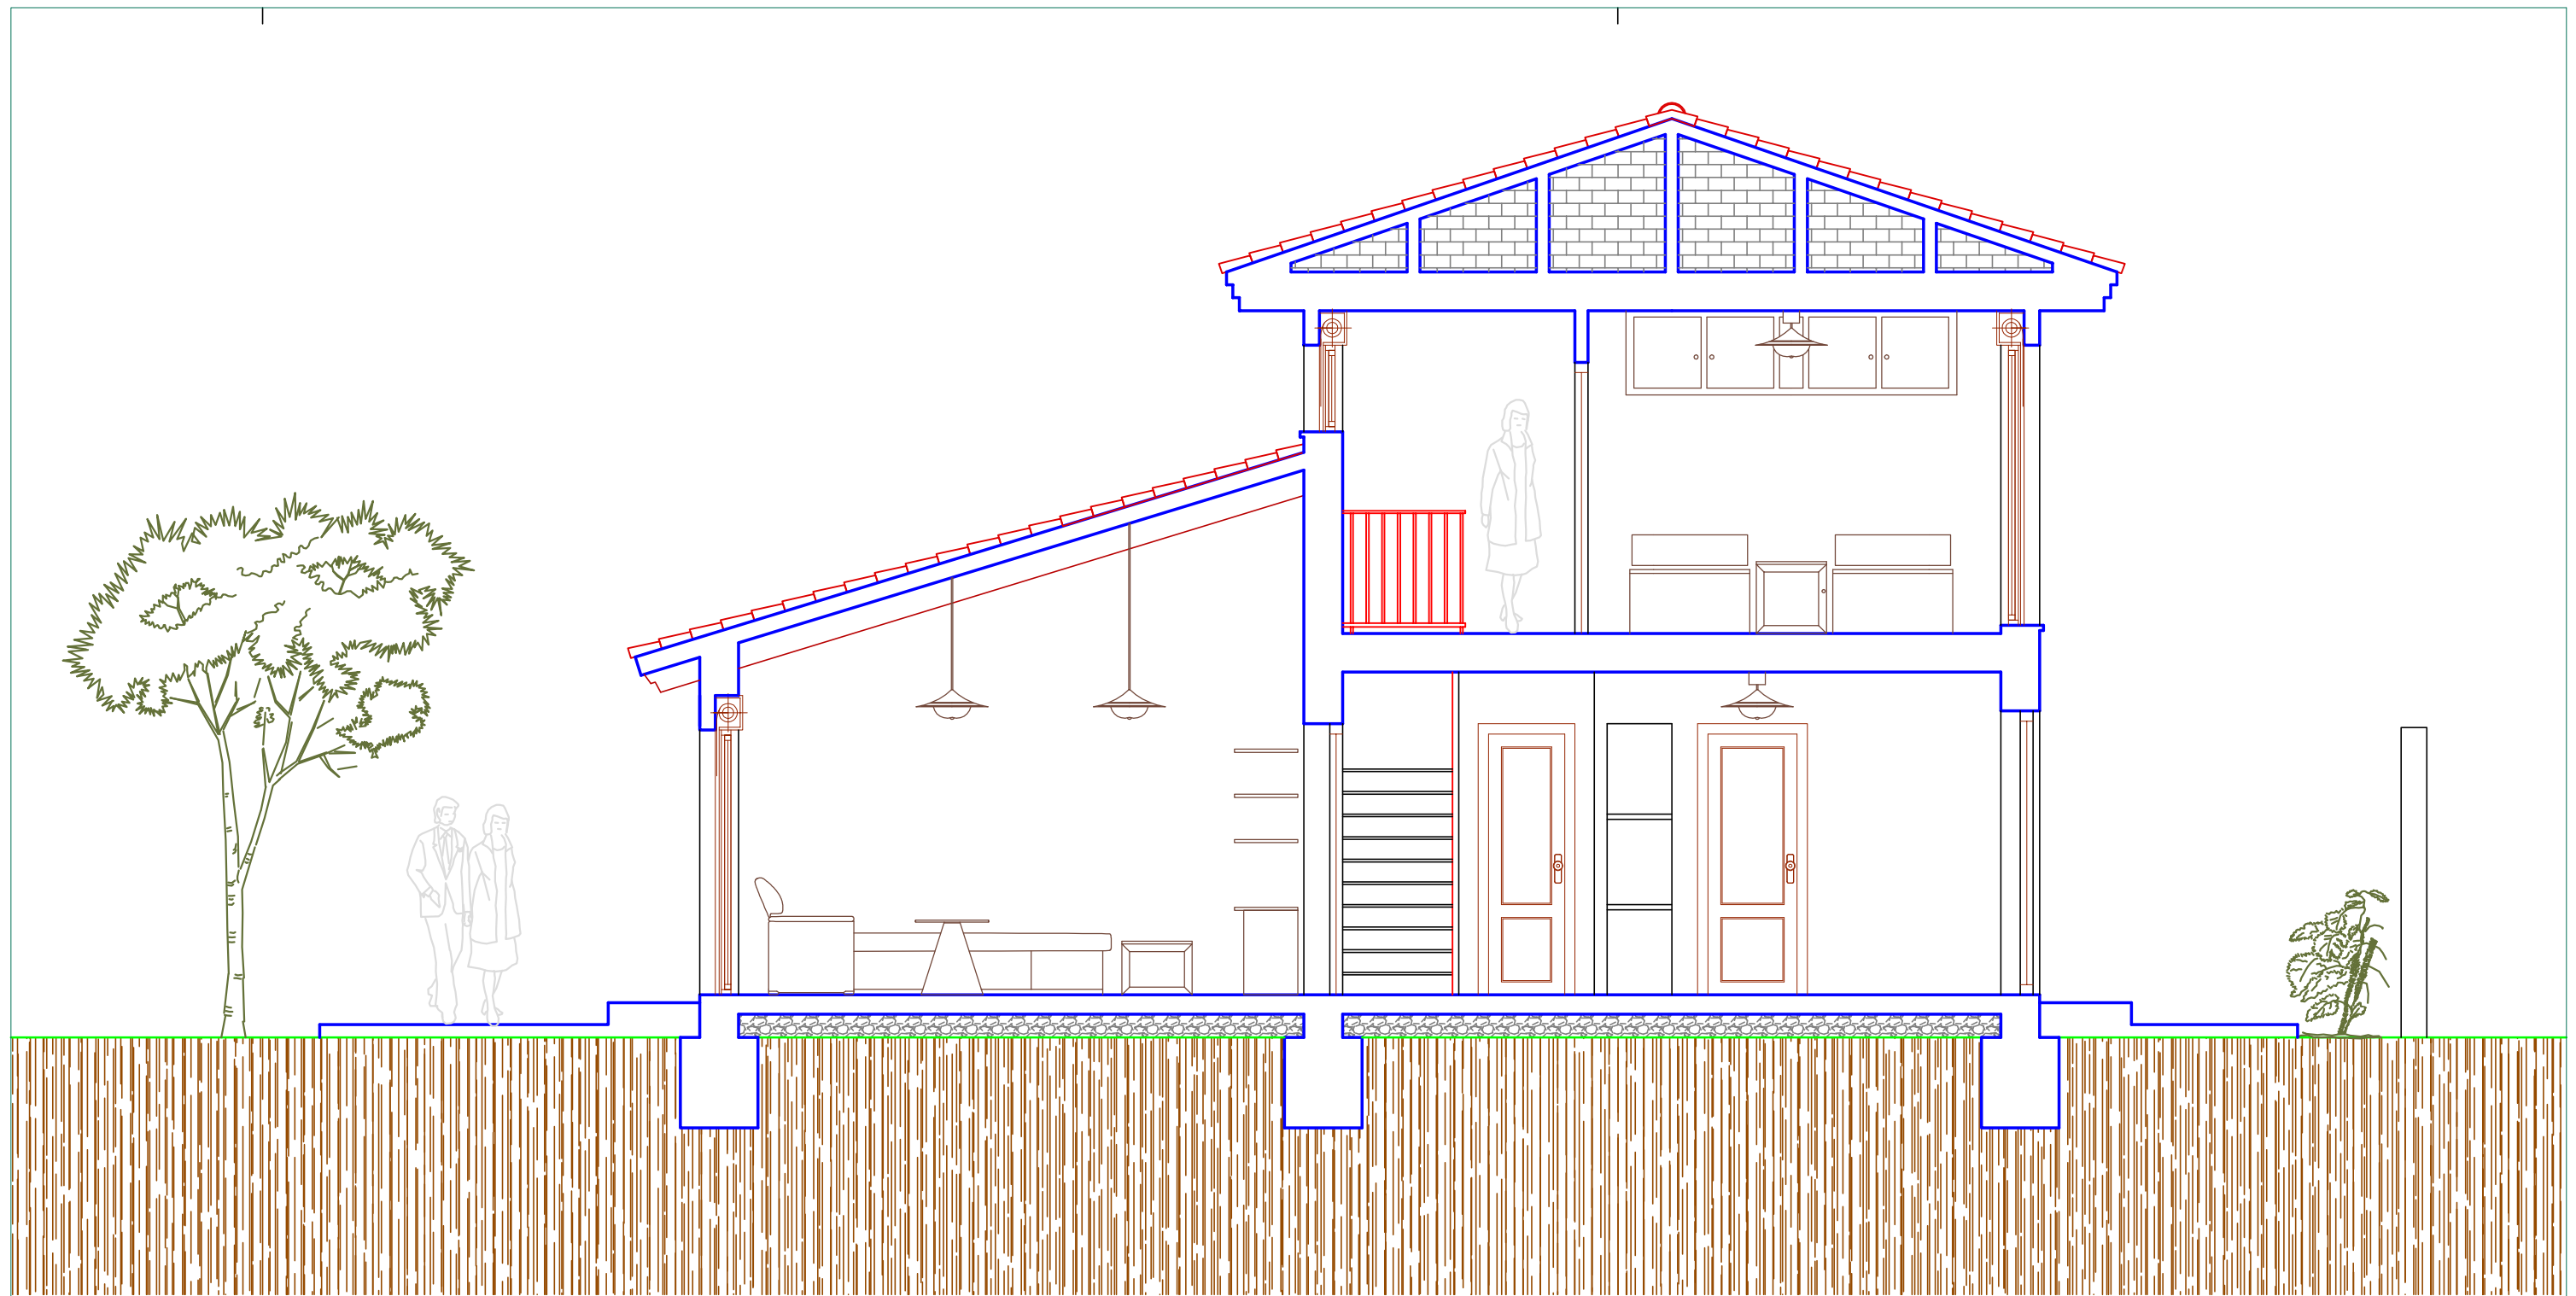

# ANTEPROYECTO VIVIENDAS PAREADAS

C/ LOS JUDIOS  
FROMISTA (PALENCIA)  
ABRIL 2019

SECCION  
ESCALA 1/50  
PLANO N° 04

CUBIERTAS

E: 1/50

PROMOTOR  
MAXICASA FROMISTA SL

ARQUITECTO  
JOSE A. FERNANDEZ FERNANDEZ

"EL PRESENTE DOCUMENTO ES COPIA DE SU ORIGINAL, DEL QUE ES AUTOR EL ARQUITECTO D. JOSÉ ANTONIO FERNÁNDEZ FERNÁNDEZ. SU UTILIZACIÓN TOTAL O PARCIAL, ASÍ COMO CUALQUIER REPRODUCCIÓN O CESIÓN A TERCEROS, REQUERIRÁ LA PREVIA AUTORIZACIÓN EXPRESA DE SU AUTOR, QUEDANDO EN TODO CASO PROHIBIDA CUALQUIER MODIFICACIÓN UNILATERAL DEL MISMO"